



Résidence "République"

Lot 3.A - Niv. Combles

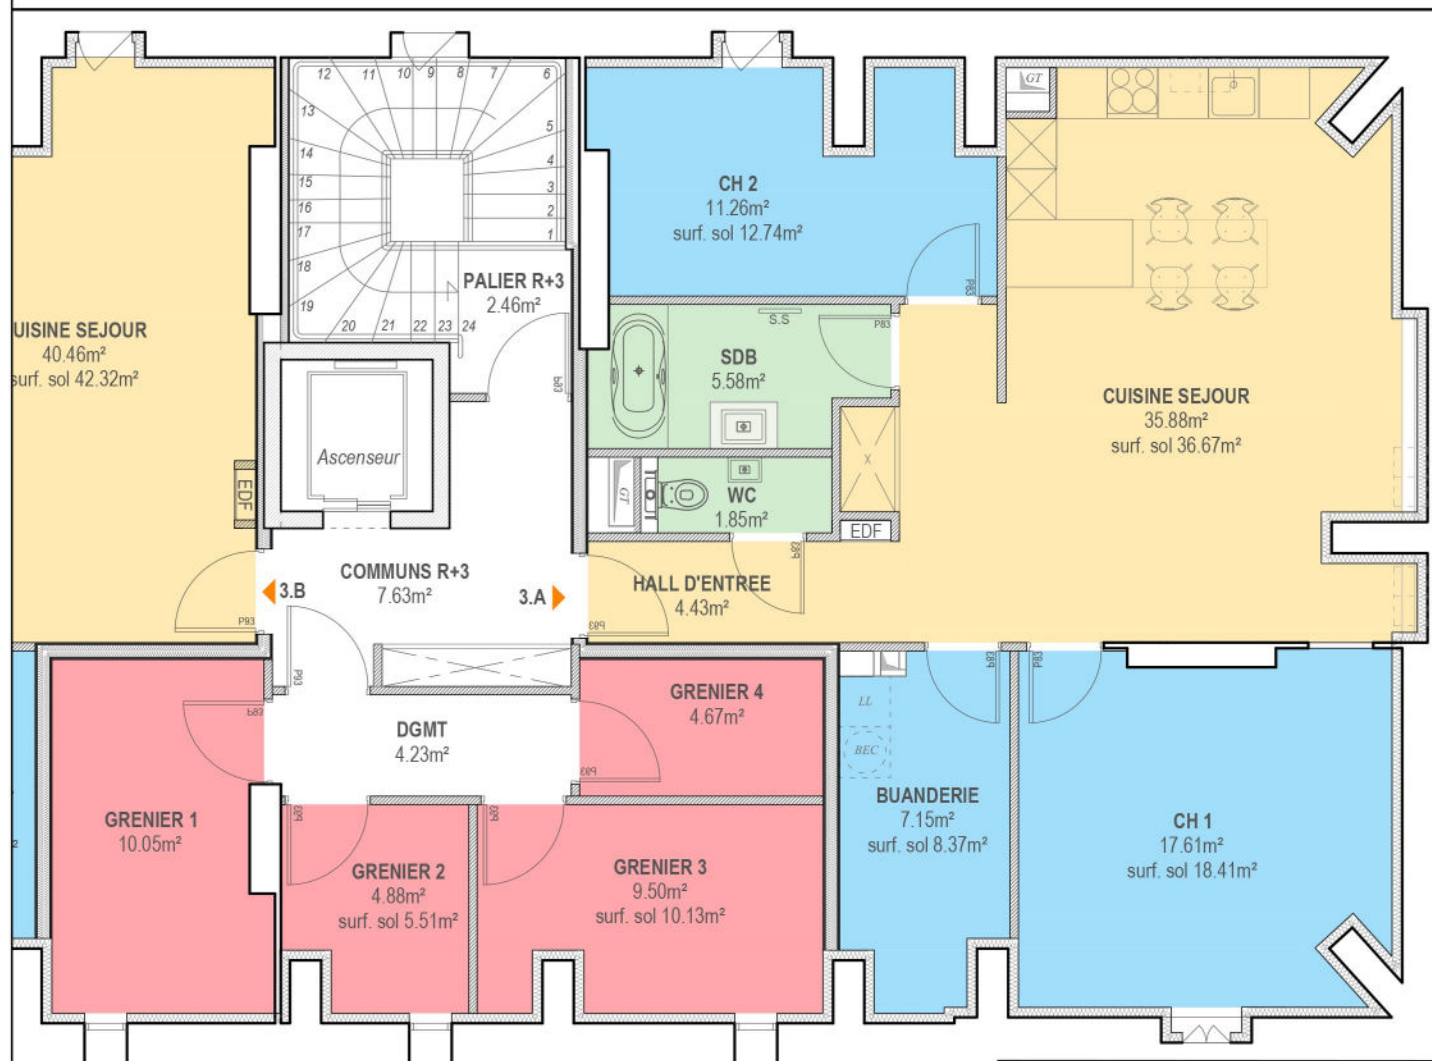

Echelle

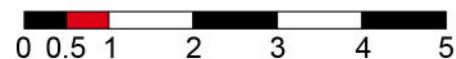

Résidence "République"

Quai de la République

12, Quai de la République
54000 - VERDUN

Surfaces intérieures:

Chambre 1	17.61 m ²
Chambre 2	11.26 m ²
Buanderie	7.15 m ²
Cuisine/Séjour	35.88 m ²
Salle de bain	5.58 m ²
WC	1.85 m ²
Hall d'entrée	4.43 m ²

Surface totale: 83.76 m²

SURFACE TOTALE APPARTEMENT: 83.76 m²



imoclaire

15 Bis Rempart Saint-Thiébault
57000 - METZ

Grégory BIGEL
Mail : gregory.bigel@imoclaire.fr
Téléphone : 06.22.08.79.25
www.imoclaire.fr