


Résidence "République"

Lot 3.B - Niv. Combles

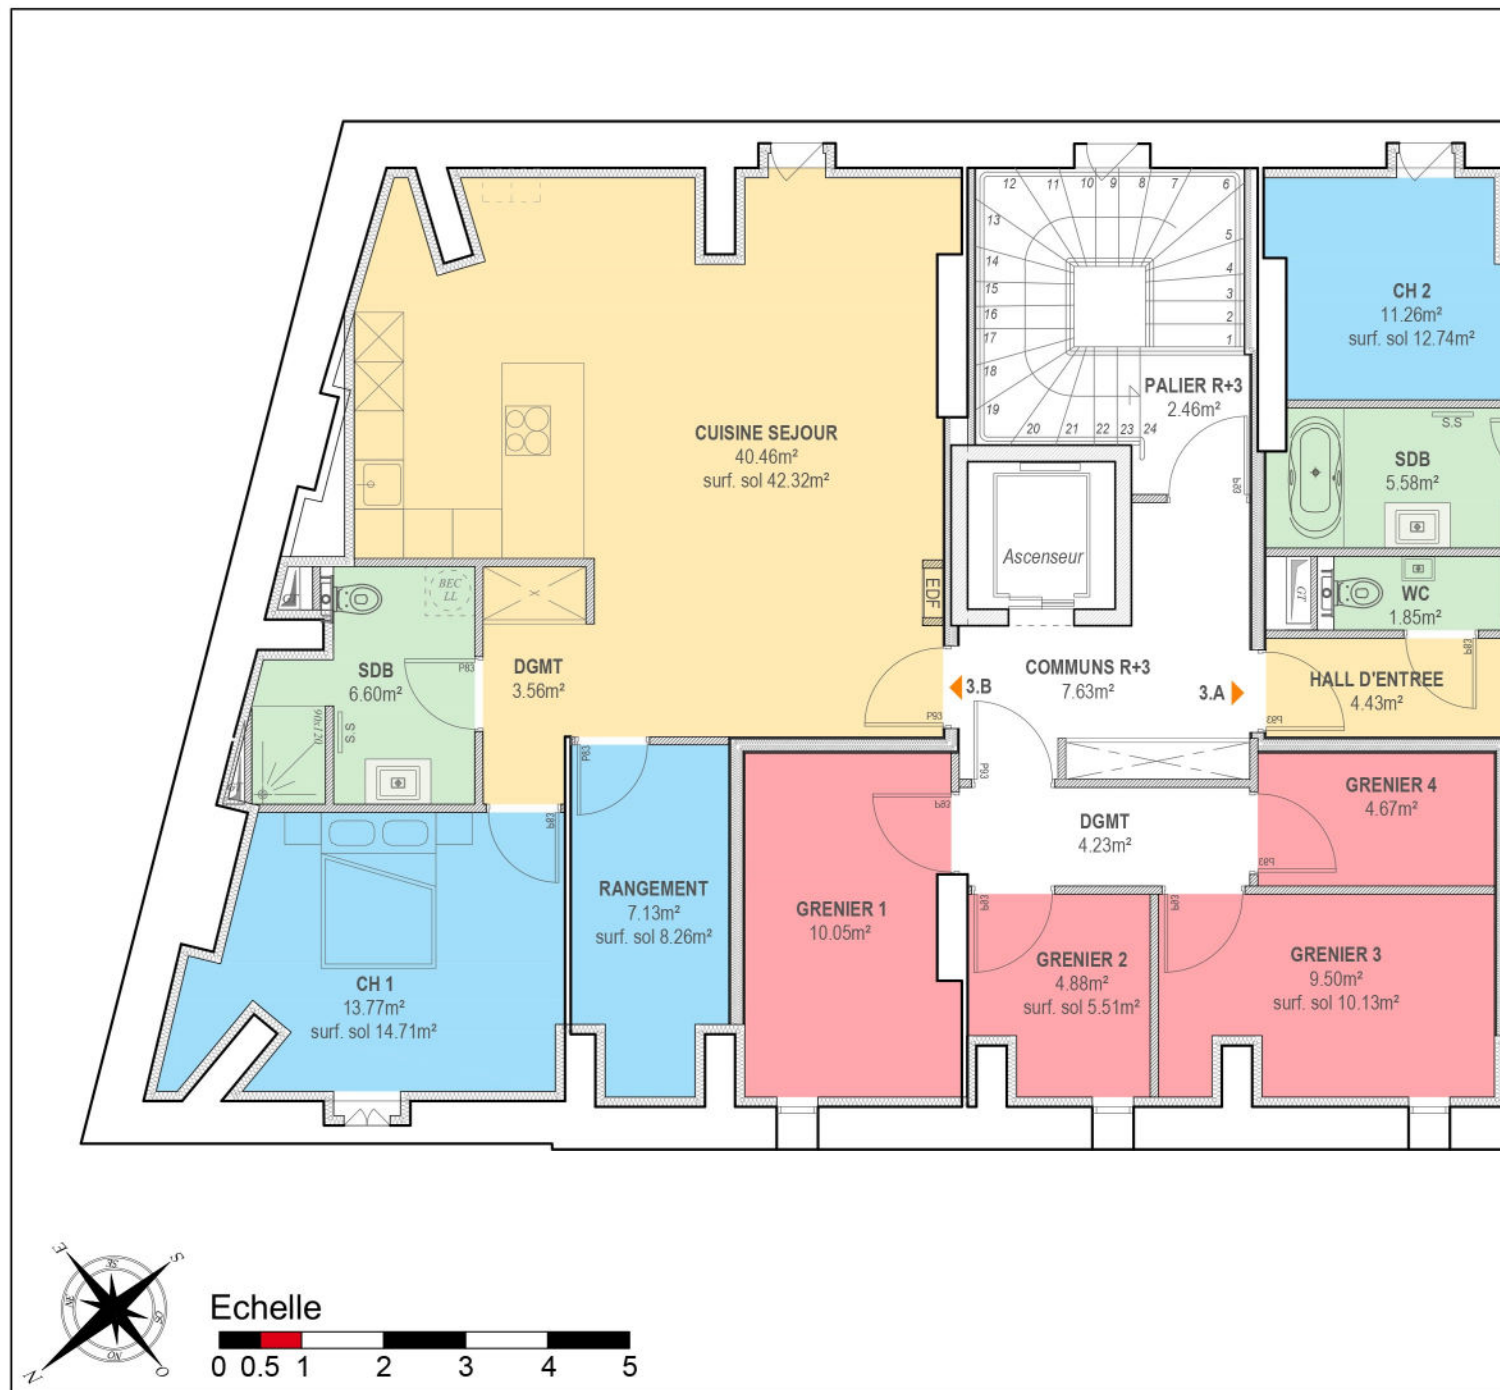

Résidence "République"

Quai de la République

12, Quai de la République
54000 - VERDUN

Surfaces intérieures:

Chambre 1	13.77 m ²
Rangement	7.13 m ²
Cuisine/Séjour	40.46 m ²
Salle de bain	6.60 m ²
Dégagement	3.56 m ²

Surface totale: 71.52 m²

SURFACE TOTALE APPARTEMENT: 71.52 m²



imoclaire

15 Bis Rempart Saint-Thiébault
57000 - METZ

Grégory BIGEL
Mail : gregory.bigel@imoclaire.fr
Téléphone : 06.22.08.79.25
www.imoclaire.fr