


Résidence "République"

Annexe Duplex - Niv. RDC

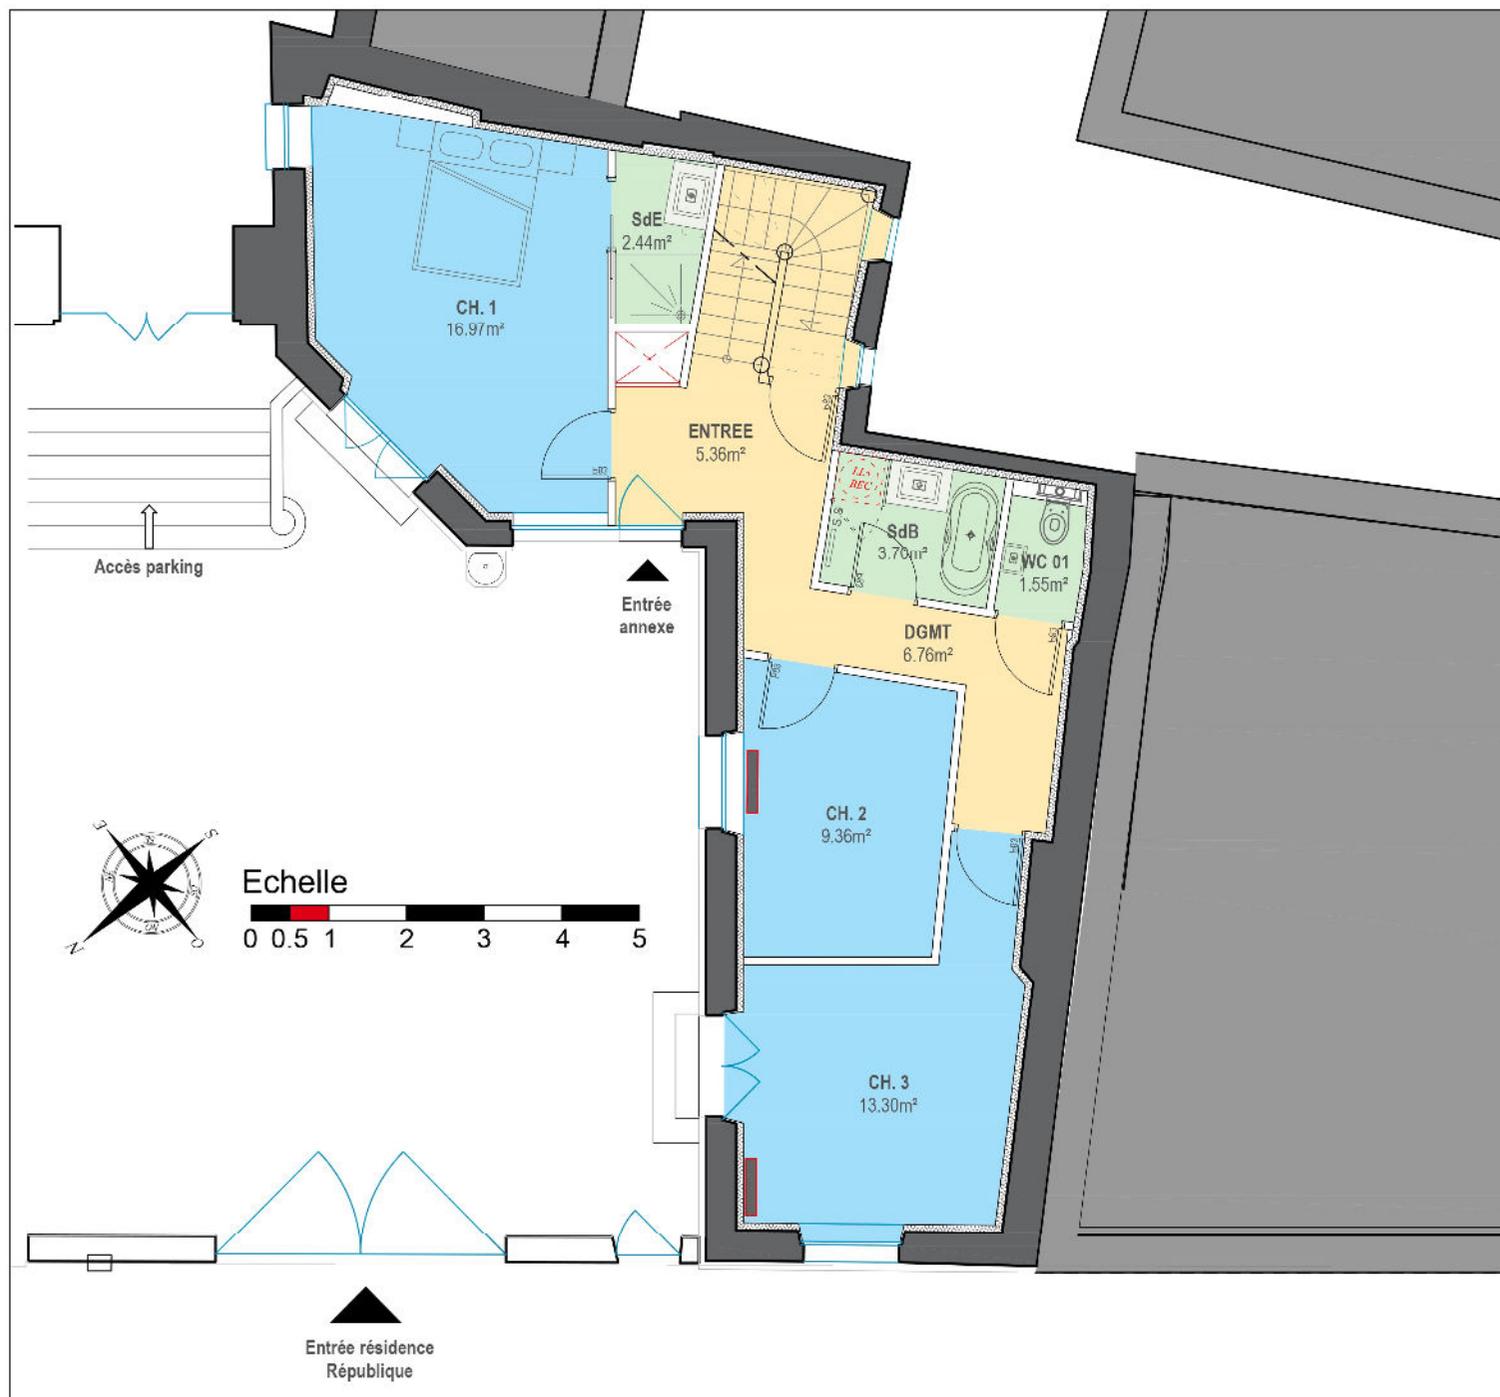

Résidence "République"

Quai de la République

12, Quai de la République
54000 - VERDUN

Surfaces intérieures:

Chambre 1	16.97 m ²
Chambre 2	9.36 m ²
Chambre 3	13.30 m ²
Salle de bain	3.70 m ²
Salle d'eau	2.44 m ²
WC 1	1.55 m ²
Entrée	5.36 m ²
Dégagement	6.76 m ²

Cuisine + séjour	32.90 m ²
Salon	24.56 m ²
WC 2	1.73 m ²
SAS	1.70 m ²

Surface totale: 120.33 m²

SURFACE TOTALE APPARTEMENT: 120.33 m²

Surfaces complémentaires:

Terrasse 63.58 m²




imoclaire

15 Bis Rempart Saint-Thiébault
57000 - METZ

Grégory BIGEL
Mail : gregory.bigel@imoclaire.fr
Téléphone : 06.22.08.79.25
www.imoclaire.fr

Résidence "République"

Annexe Duplex - Niv. R+1

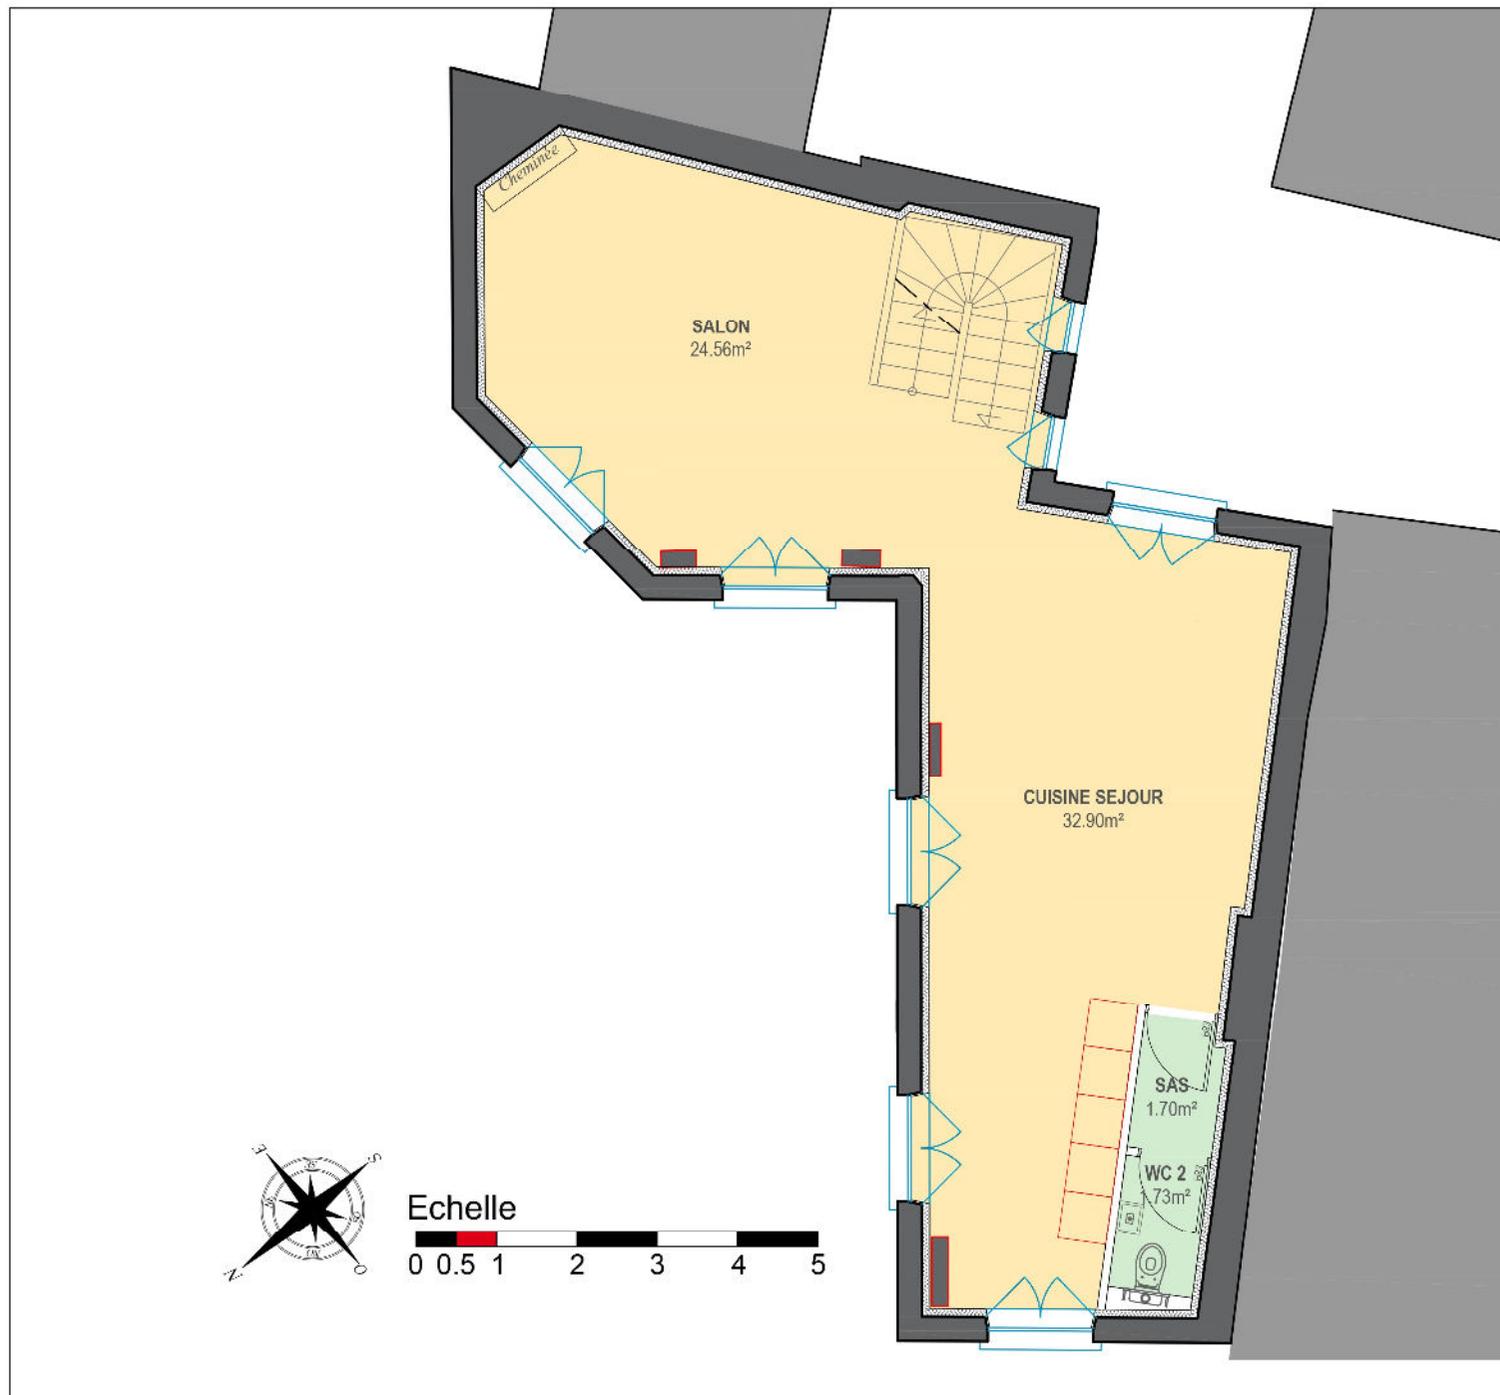

Résidence "République"

Quai de la République

12, Quai de la République
54000 - VERDUN

Surfaces intérieures:

Chambre 1	16.97 m ²
Chambre 2	9.36 m ²
Chambre 3	13.30 m ²
Salle de bain	3.70 m ²
Salle d'eau	2.44 m ²
WC 1	1.55 m ²
Entrée	5.36 m ²
Dégagement	6.76 m ²

Cuisine + séjour	32.90 m ²
Salon	24.56 m ²
WC 2	1.73 m ²
SAS	1.70 m ²

Surface totale: 120.33 m²

SURFACE TOTALE APPARTEMENT: 120.33 m²

Surfaces complémentaires:

Terrasse 63.58 m²




imoclaire

15 Bis Rempart Saint-Thiébault
57000 - METZ

Grégory BIGEL
Mail : gregory.bigel@imoclaire.fr
Téléphone : 06.22.08.79.25
www.imoclaire.fr

Résidence "République"

Annexe Duplex - Niv. R+2 Terrasse

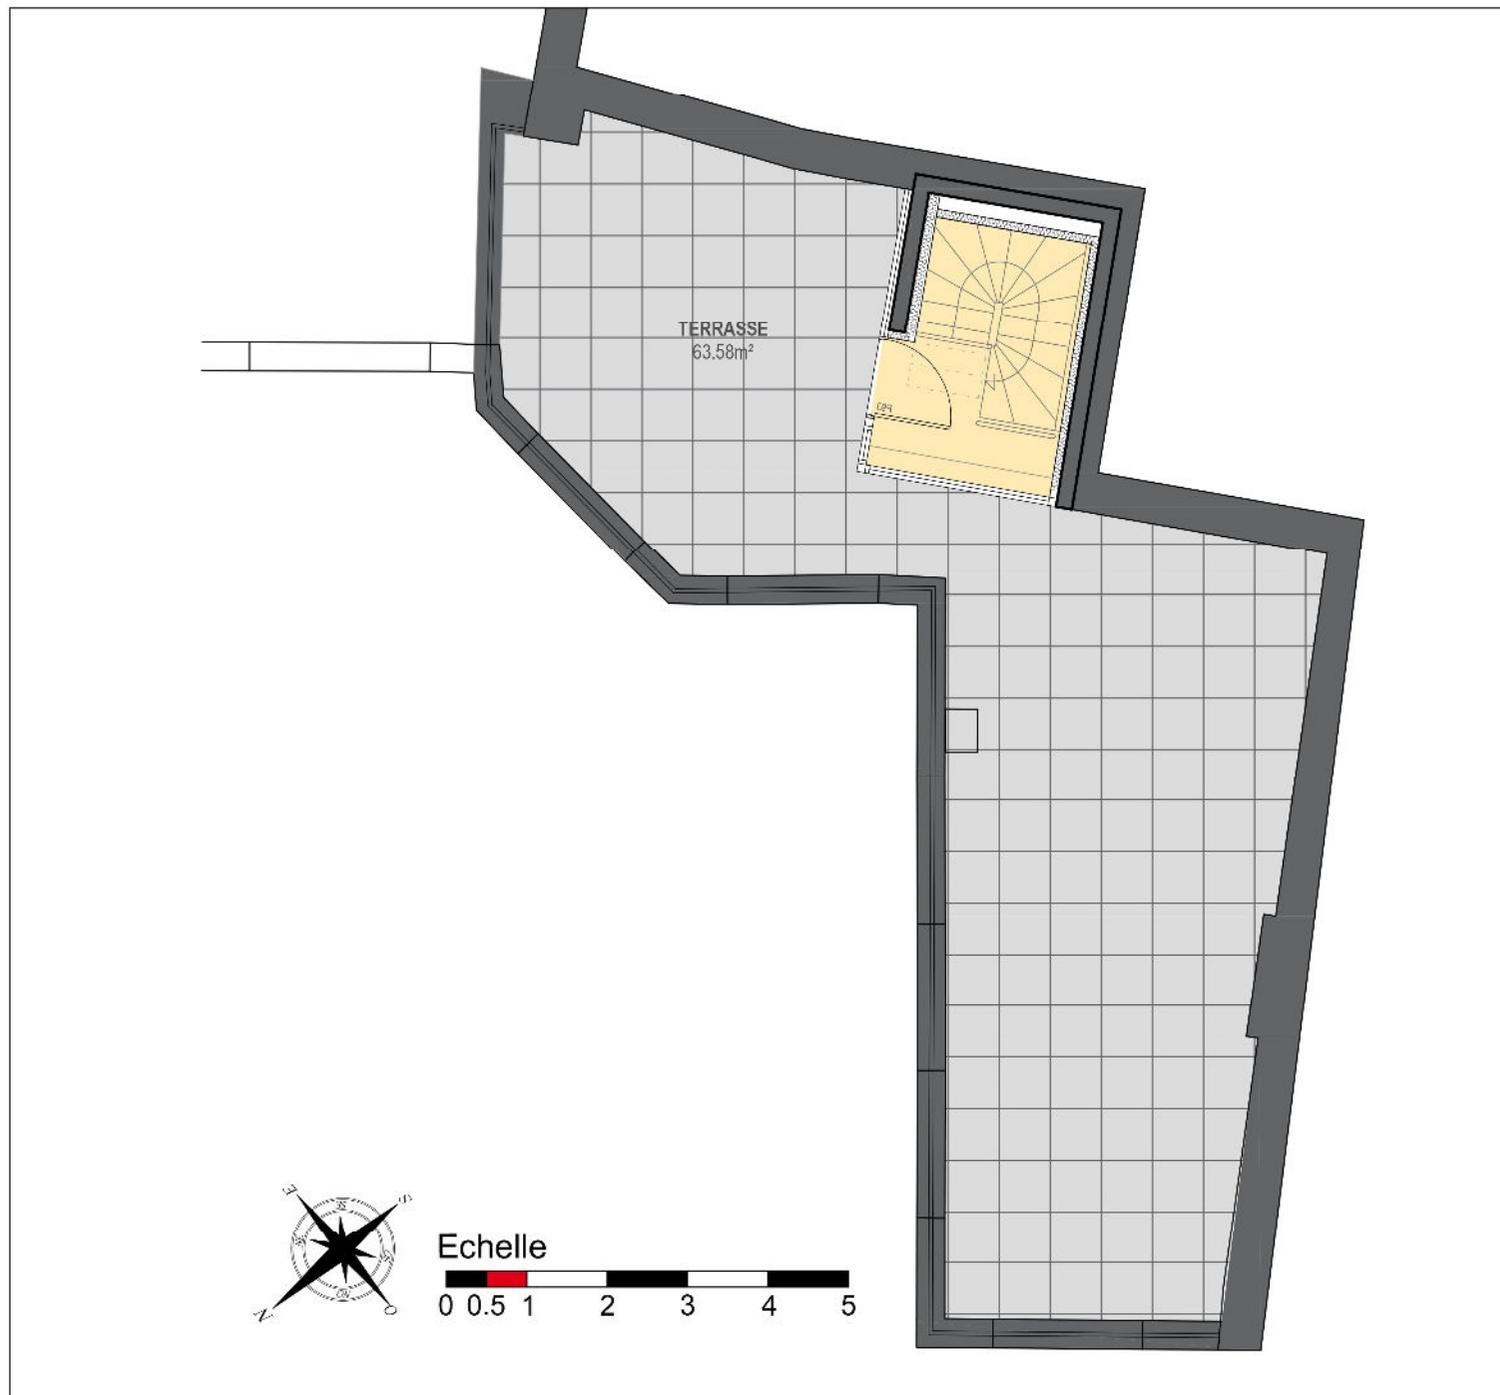

Résidence "République"

Quai de la République

12, Quai de la République
54000 - VERDUN

Surfaces intérieures:

Chambre 1	16.97 m ²
Chambre 2	9.36 m ²
Chambre 3	13.30 m ²
Salle de bain	3.70 m ²
Salle d'eau	2.44 m ²
WC 1	1.55 m ²
Entrée	5.36 m ²
Dégagement	6.76 m ²

Cuisine + séjour	32.90 m ²
Salon	24.56 m ²
WC 2	1.73 m ²
SAS	1.70 m ²

Surface totale: 120.33 m²

SURFACE TOTALE APPARTEMENT: 120.33 m²

Surfaces complémentaires:

Terrasse 63.58 m²



imoclaire

15 Bis Rempart Saint-Thiébault
57000 - METZ

Grégory BIGEL
Mail : gregory.bigel@imoclaire.fr
Téléphone : 06.22.08.79.25
www.imoclaire.fr