


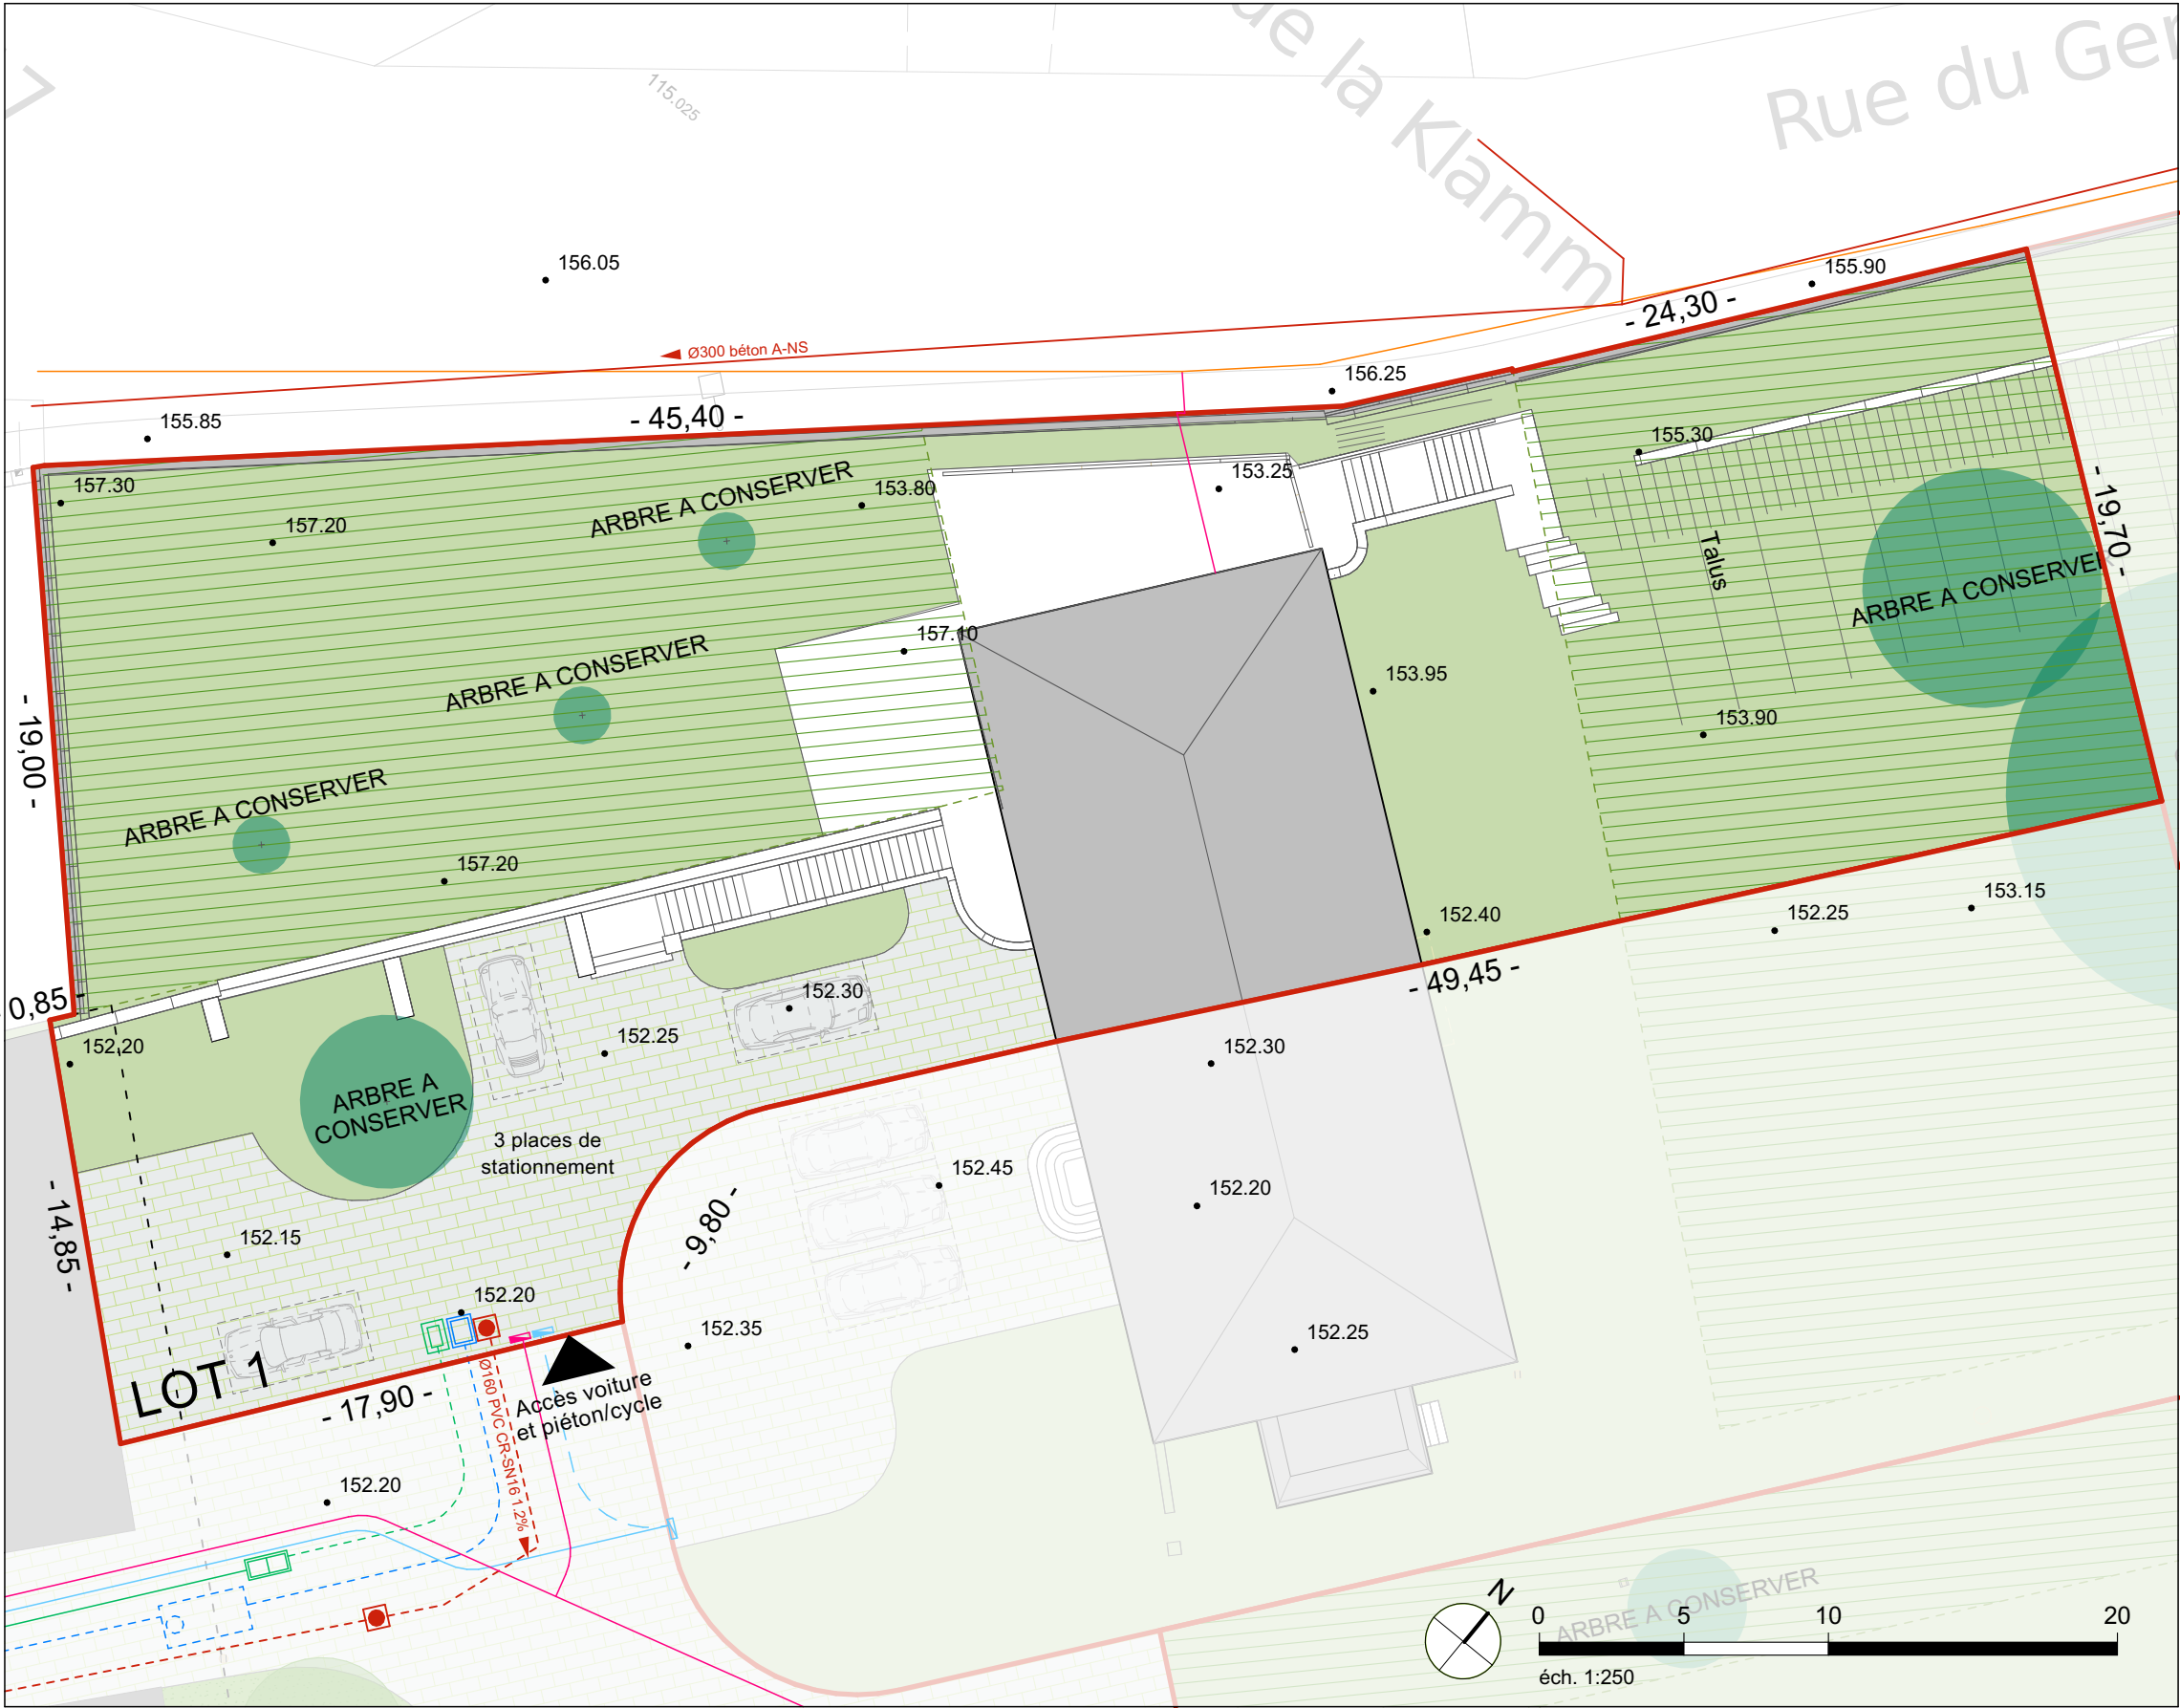

LOT
N°1

Surface parcelle : 1 691 m²

Type d'habitat : habitat individuel

Légende

—

 Limite de l'opération

—

 Limite des lots

Espace vert

Voirie privée commune en pavé naturel

Constructions existantes conservées

Espaces plantés à conserver ou à créer

▲

 Accès à la parcelle

●

 Arbres ou groupe d'arbres à conserver

×

 Alignement d'arbres à créer

×

 Arbres existants (modifiables)

×

 Arbres coupés

—

 Réseau TEL existant

—

 Réseau TEL + regard privatif projeté

Chambre de tirage projetée

—

 Réseau AEP projeté

Fosse de comptage projetée

—

 Réseau eaux usées existant

 Réseau eaux usées projeté

■

 Regard EU projeté (PV fonte)

—

 Réseau EP projeté

Ⓟ

 Puit drainant projeté

—

 Réseau élec. BT projeté

 Branchement élec. proj.

—

 Réseau gaz existant

■

 Coffret gaz projeté

—

 Réseau gaz projeté

●

 Altimétrie



NOTA :

- Le découpage des lots ainsi que leurs dimensions et leurs surfaces ne sont donnés qu'à titre indicatif et peuvent varier lors de l'abornement définitif.
- Les cotes et les positions des éléments doivent être vérifiées par l'acquéreur du lot, des modifications pouvant intervenir durant l'exécution des travaux.
- Les cotes de dessus des tampons est à plus ou moins 5 cm par rapport au niveau fini de la voirie au droit des regards de branchement.
- Les niveaux sont exprimés en NGF Normal - IGN69