


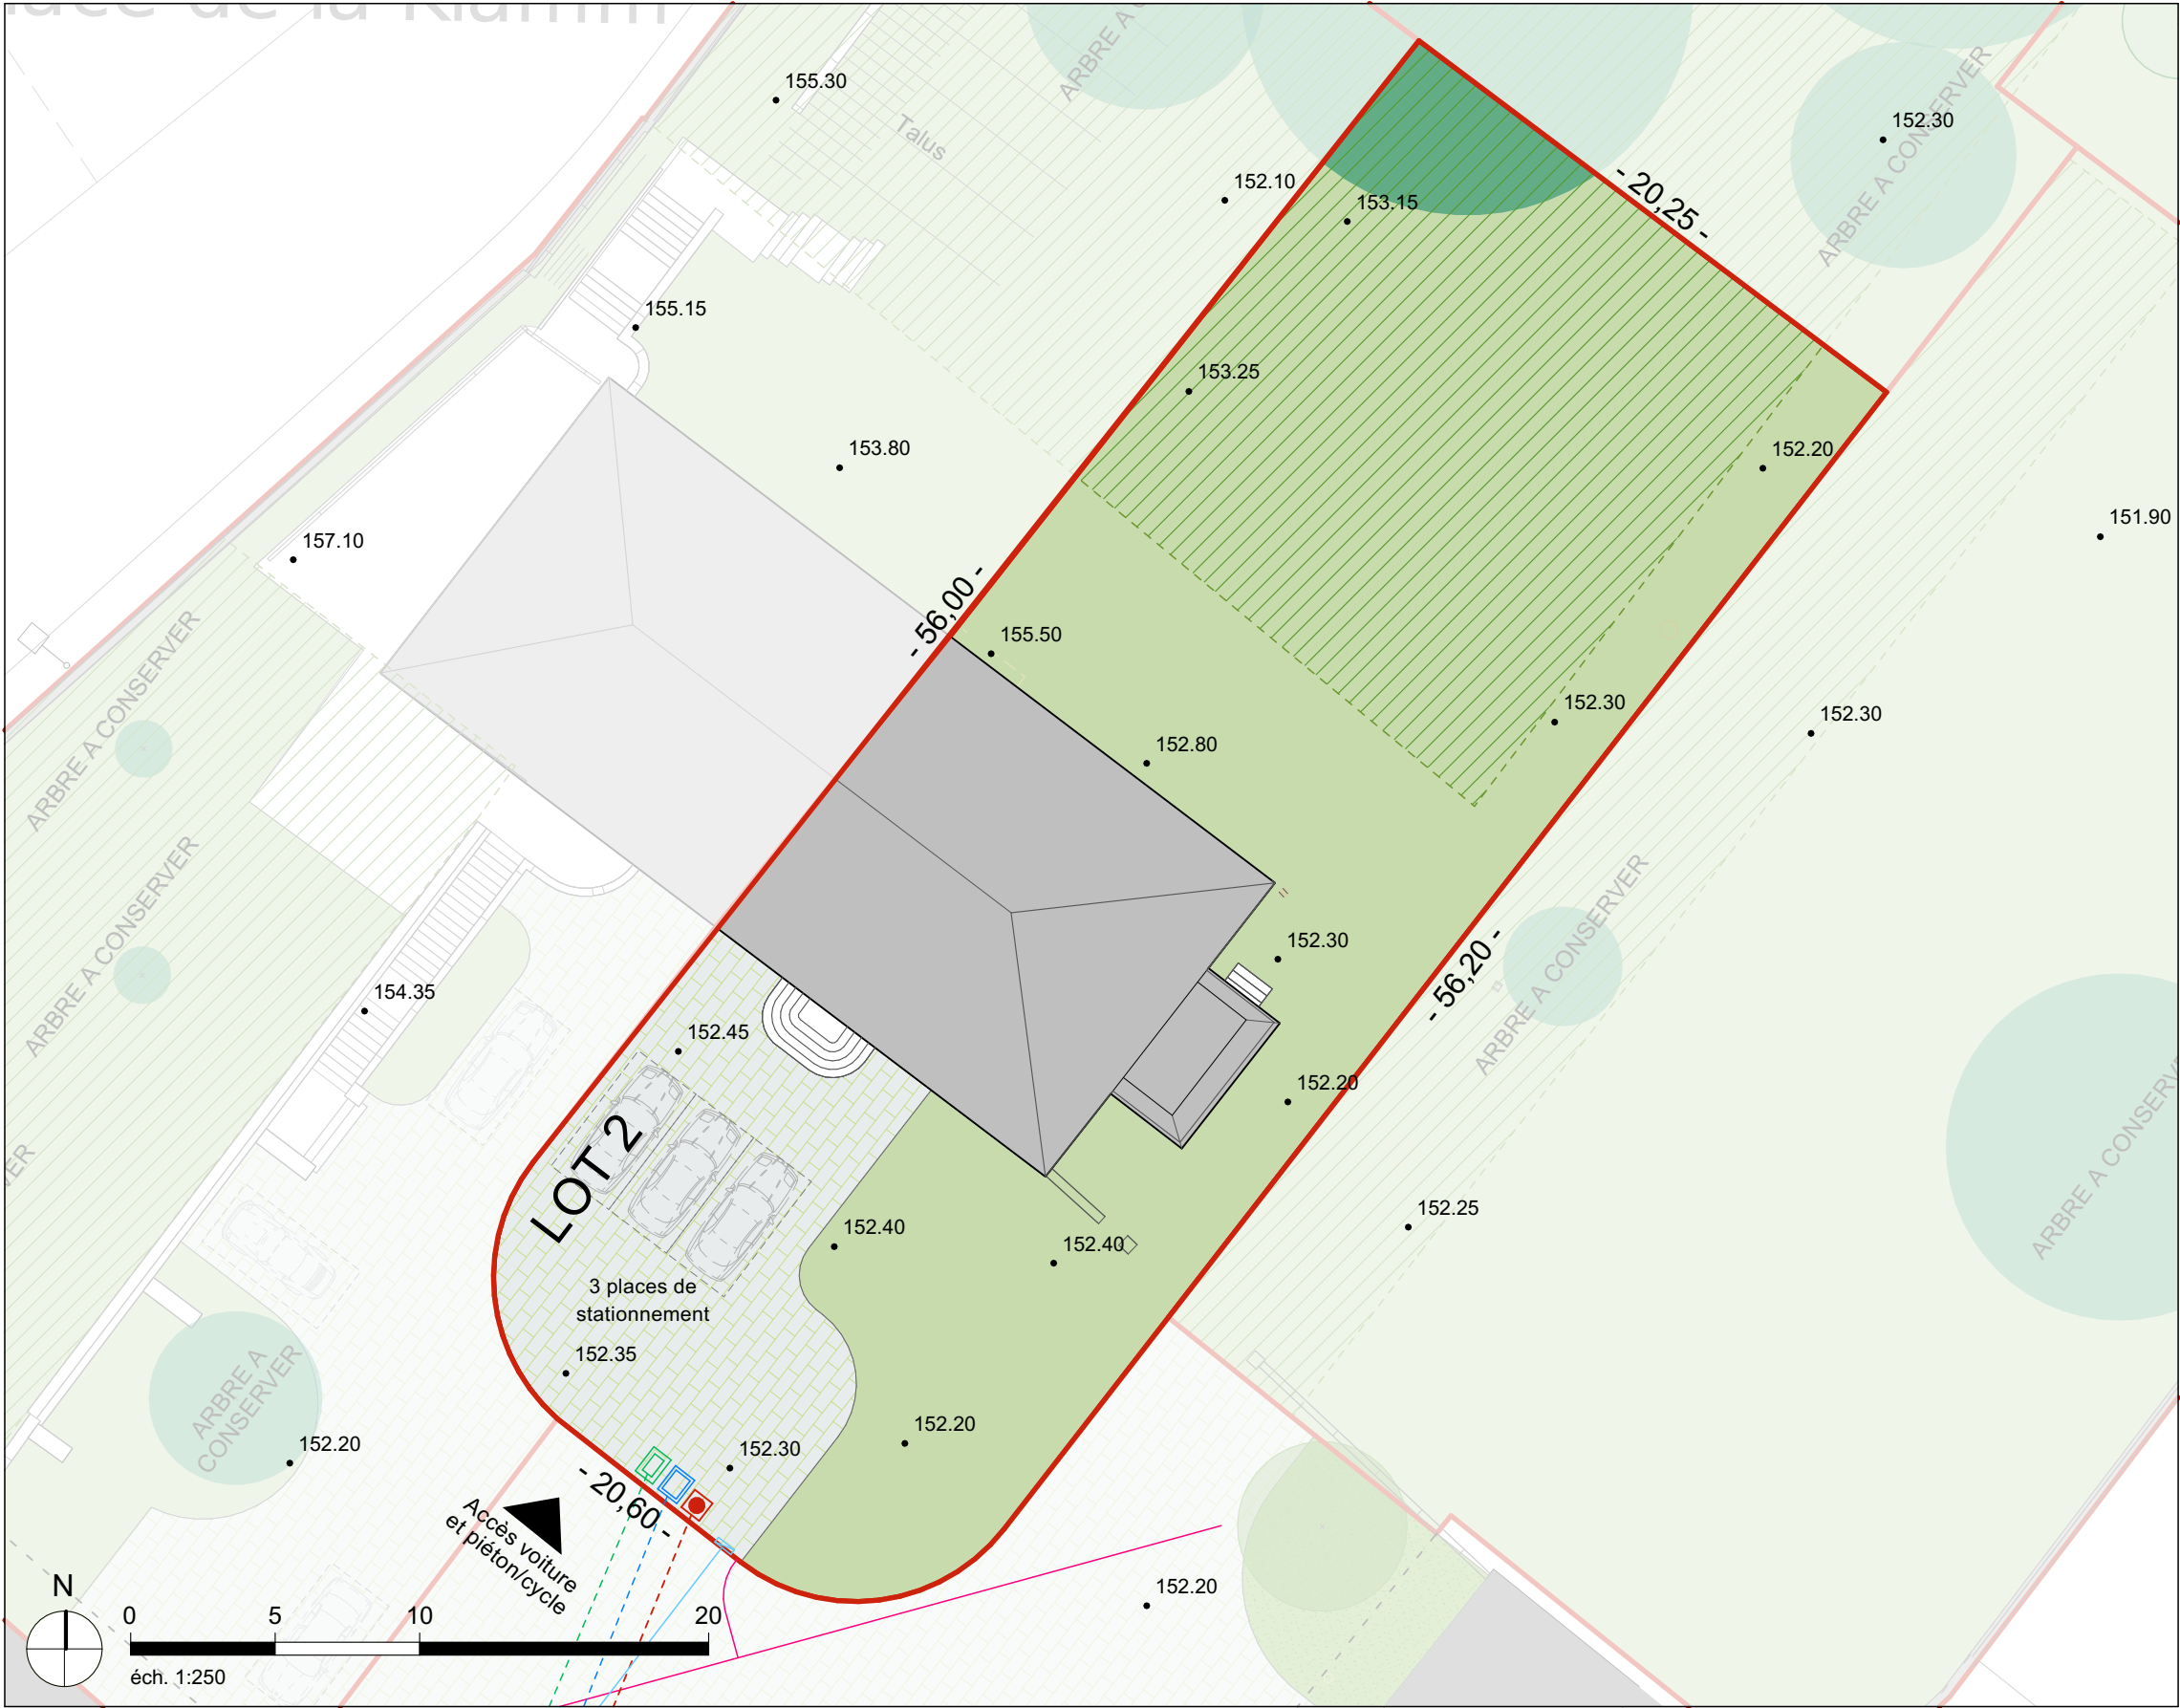

LOT
N°2

Surface parcelle : 1 131 m²

Type d'habitat : habitat individuel

Légende

Limite de l'opération

Limite des lots

Espace vert

Voirie privée commune en pavé naturel

Constructions existantes conservées

Espaces plantés à conserver ou à créer

Accès à la parcelle

Arbres ou groupe d'arbres à conserver

Alignement d'arbres à créer

Arbres existants (modifiables)

Arbres coupés

Réseau TEL existant

Réseau TEL + regard privatif projeté

Chambre de tirage projetée

Réseau AEP projeté

Fosse de comptage projetée

Réseau eaux usées existant

Réseau eaux usées projeté

Regard EU projeté (PV fonte)

Réseau EP projeté

Puit drainant projeté

Réseau élec. BT projeté

Branchement élec. proj.

Réseau gaz existant

Coffret gaz projeté

Réseau gaz projeté

Altimétrie

NOTA :

- Le découpage des lots ainsi que leurs dimensions et leurs surfaces ne sont donnés qu'à titre indicatif et peuvent varier lors de l'abornement définitif.
- Les cotes et les positions des éléments doivent être vérifiées par l'acquéreur du lot, des modifications pouvant intervenir durant l'exécution des travaux.
- Les cotes de dessus des tampons est à plus ou moins 5 cm par rapport au niveau fini de la voirie au droit des regards de branchement.
- Les niveaux sont exprimés en NGF Normal - IGN69

PDV

LOT 2

éch : 1:250

Ce plan est la propriété de K&+ architecture globale. Il ne peut être modifié ou communiqué à des tiers sans notre autorisation écrite. Les cotes des plans architecte s'entendent pour des travaux finis. Toutes les dimensions devront être vérifiées sur places avant intervention.

Etude urbaine pour la réalisation d'une division parcellaire

67205 - OBERHAUSBERGEN

20/06/2025

K+

ARCHITECTURE
GLOBALE

AMS

INGENIERIE