


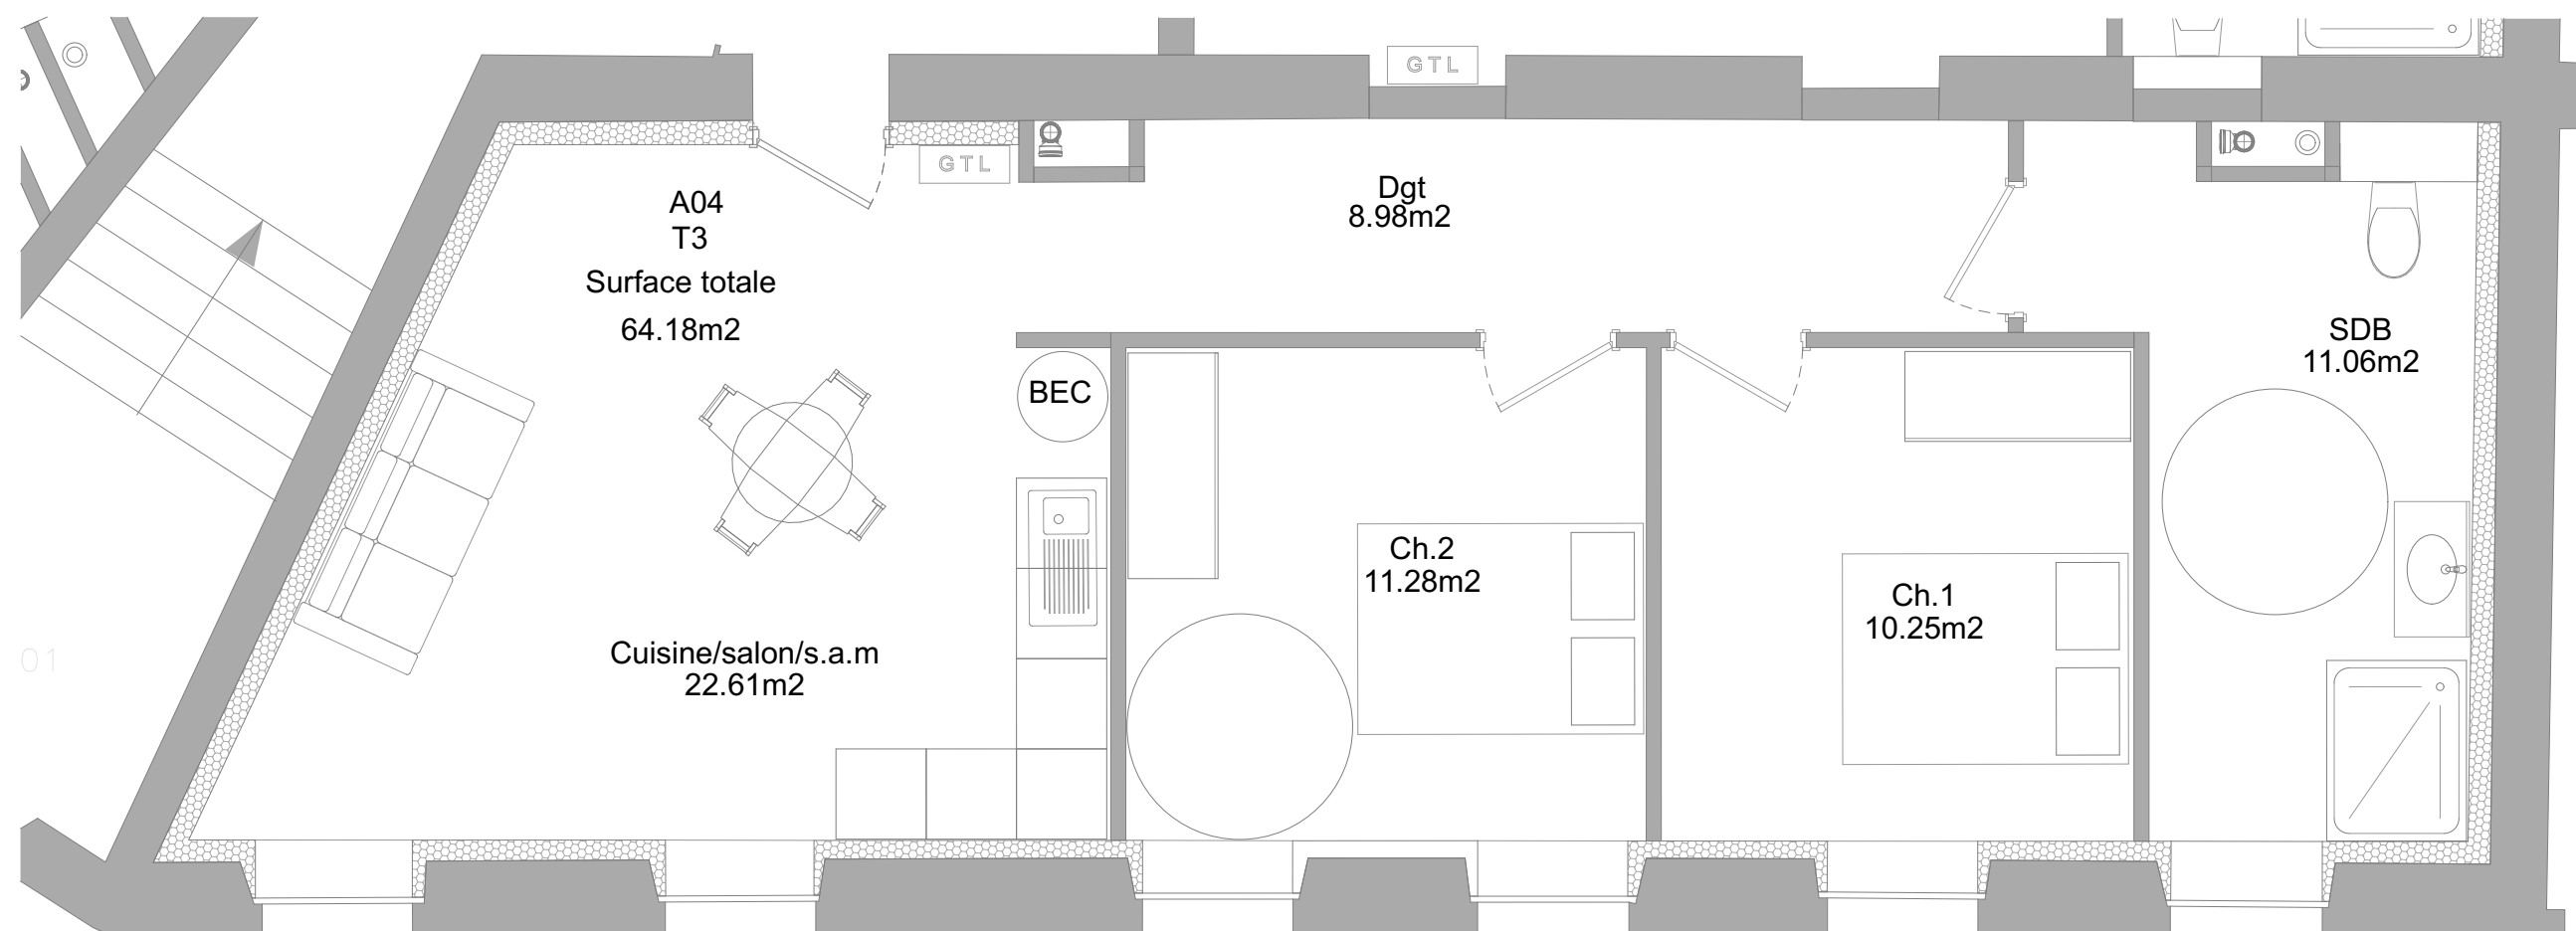

imoclaire

Appartement A.04 - T3 - 64.18m²
RDC - Résidence 1 rue de Pont-à-Mousson
57950 Montigny-Lès-Metz

COMMERCIALISATION:

IMOCLAIRE

Tél : + 33 (0) 3 72 39 10 60
Port : + 33 (0) 6 22 08 79 25
gregory.bigel@imoclaire.fr