


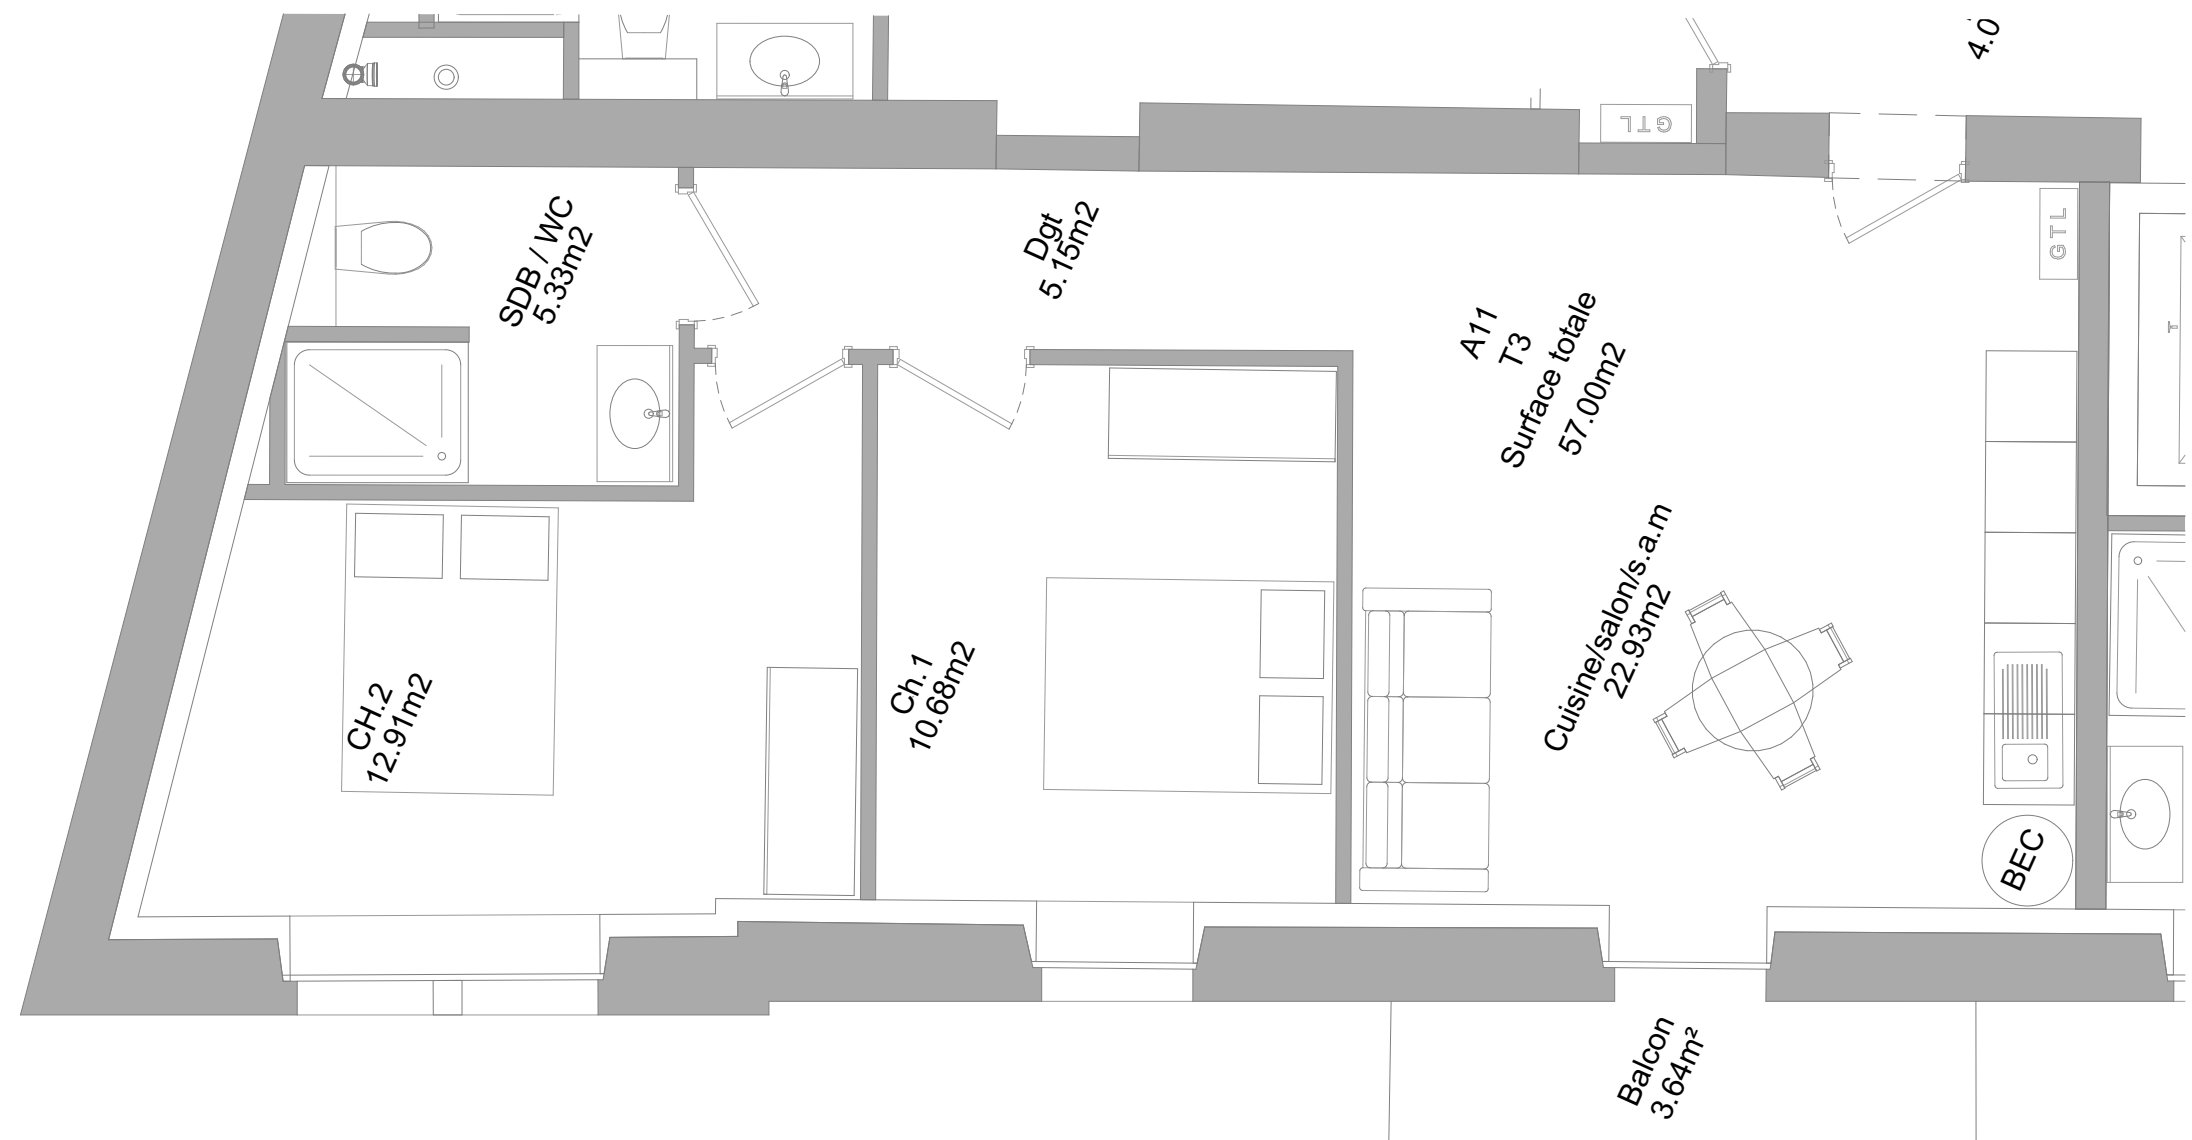

imoclaire

Appartement A.11 - T3 - 57m²
 R+1 - Résidence 1 rue de Pont-à-Mousson
 57950 Montigny-Lès-Metz

COMMERCIALISATION:

IMOCLAIRE

Tél : + 33 (0) 3 72 39 10 60
 Port : + 33 (0) 6 22 08 79 25
 gregory.bigel@imoclaire.fr