

LOTISSEMENT "Les Alouettes 1"


rue de l'Aérodrome - 57730 MACHEREN

LOT 17 - 693 m²



Maître d'ouvrage :
IMOCCLAIRE

15 bis, Rempart Saint-Thiébault
57000 METZ
Tél : + 33 (0) 3 72 39 10 60
gregory.bigel@imoclaire.fr

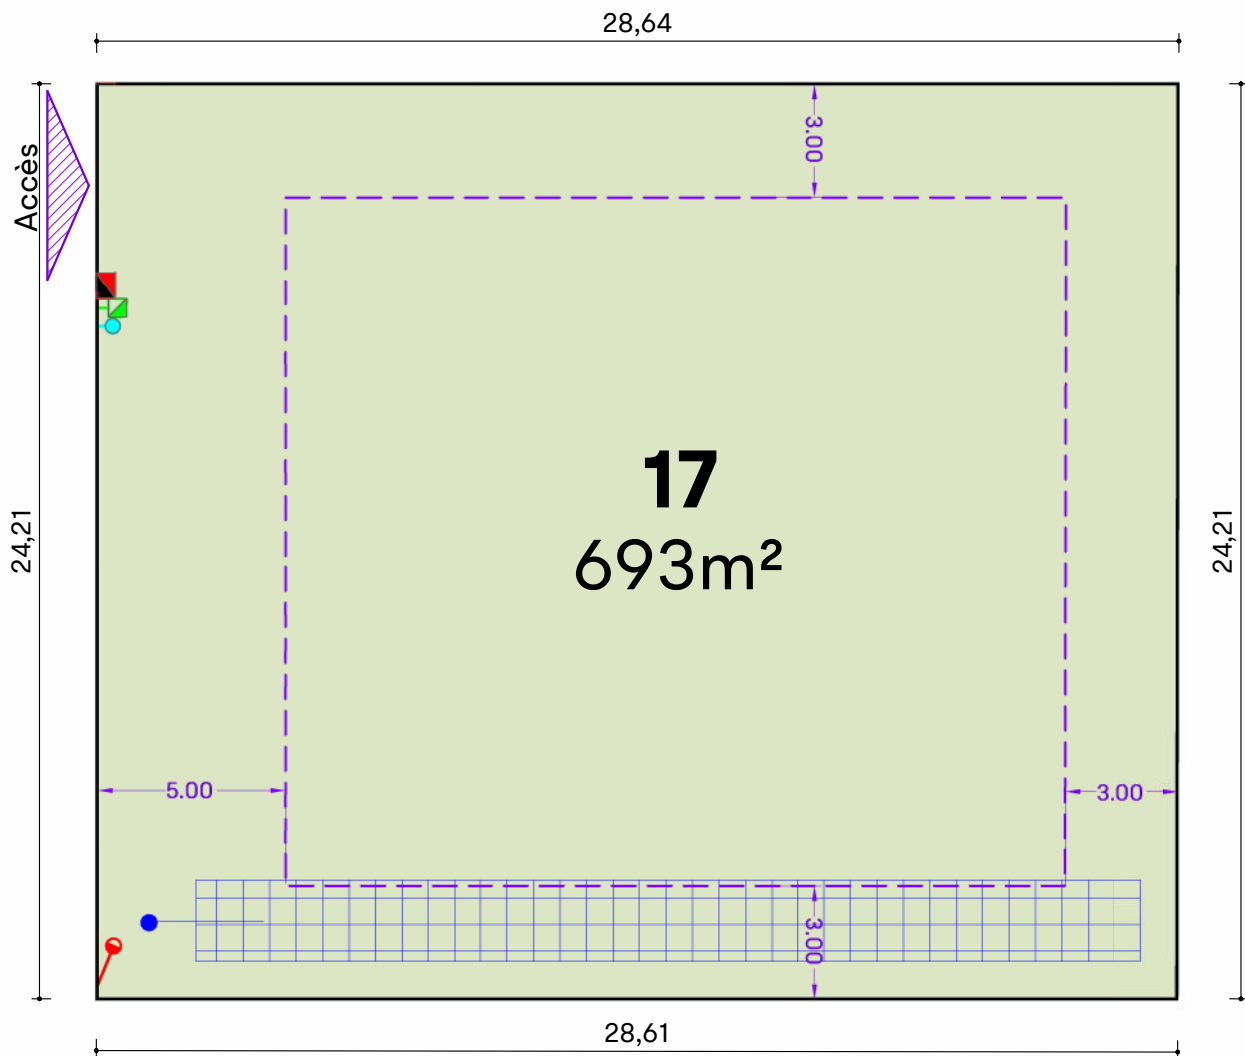


LEGENDE

- Coffret électrique RMBT
- Regard parcelaire 30x30 Télécom/fibre
- Boîte de branchement EP/EU Ø400
- Regard compteur AEP
- Avaloir fond de noue
- Zone de constructibilité
- Distance de recul obligatoire
- Accès imposé à la parcelle
- Massif de rétention à la parcelle en matériaux drainants avec 35% de vide mini.



Plan de repérage

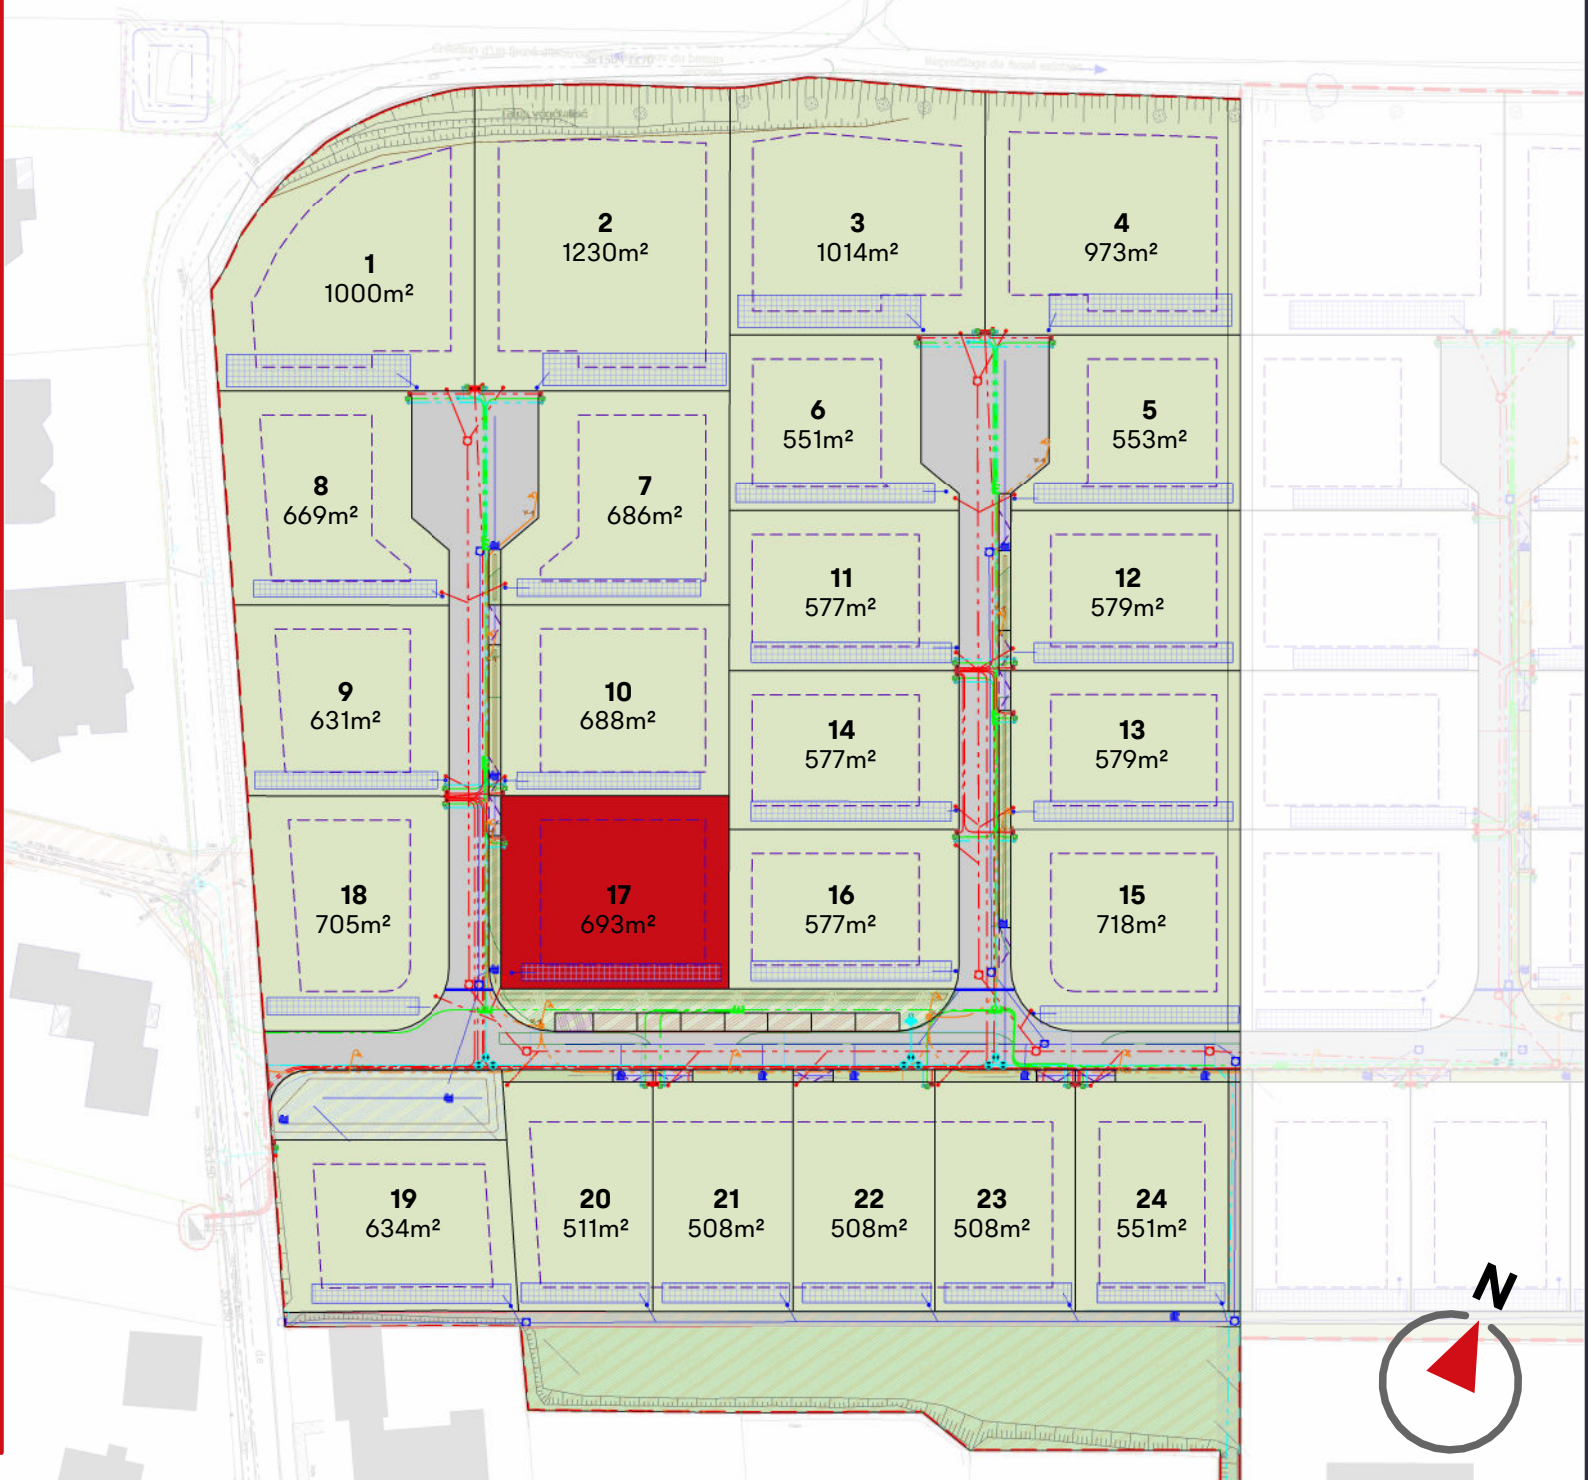

Nota : Les cotes et les renseignements sont donnés à titre indicatif. Ils pourront varier en fonction des contraintes techniques ou administratives.