

LOTISSEMENT " Les Alouettes 1 "


rue de l'Aérodrome - 57730 MACHEREN

LOT 15 - 718 m²



Maître d'ouvrage :
IMOCCLAIRE

15 bis, Rempart Saint-Thiébault
57000 METZ
Tél : + 33 (0) 3 72 39 10 60
gregory.bigel@imoclaire.fr

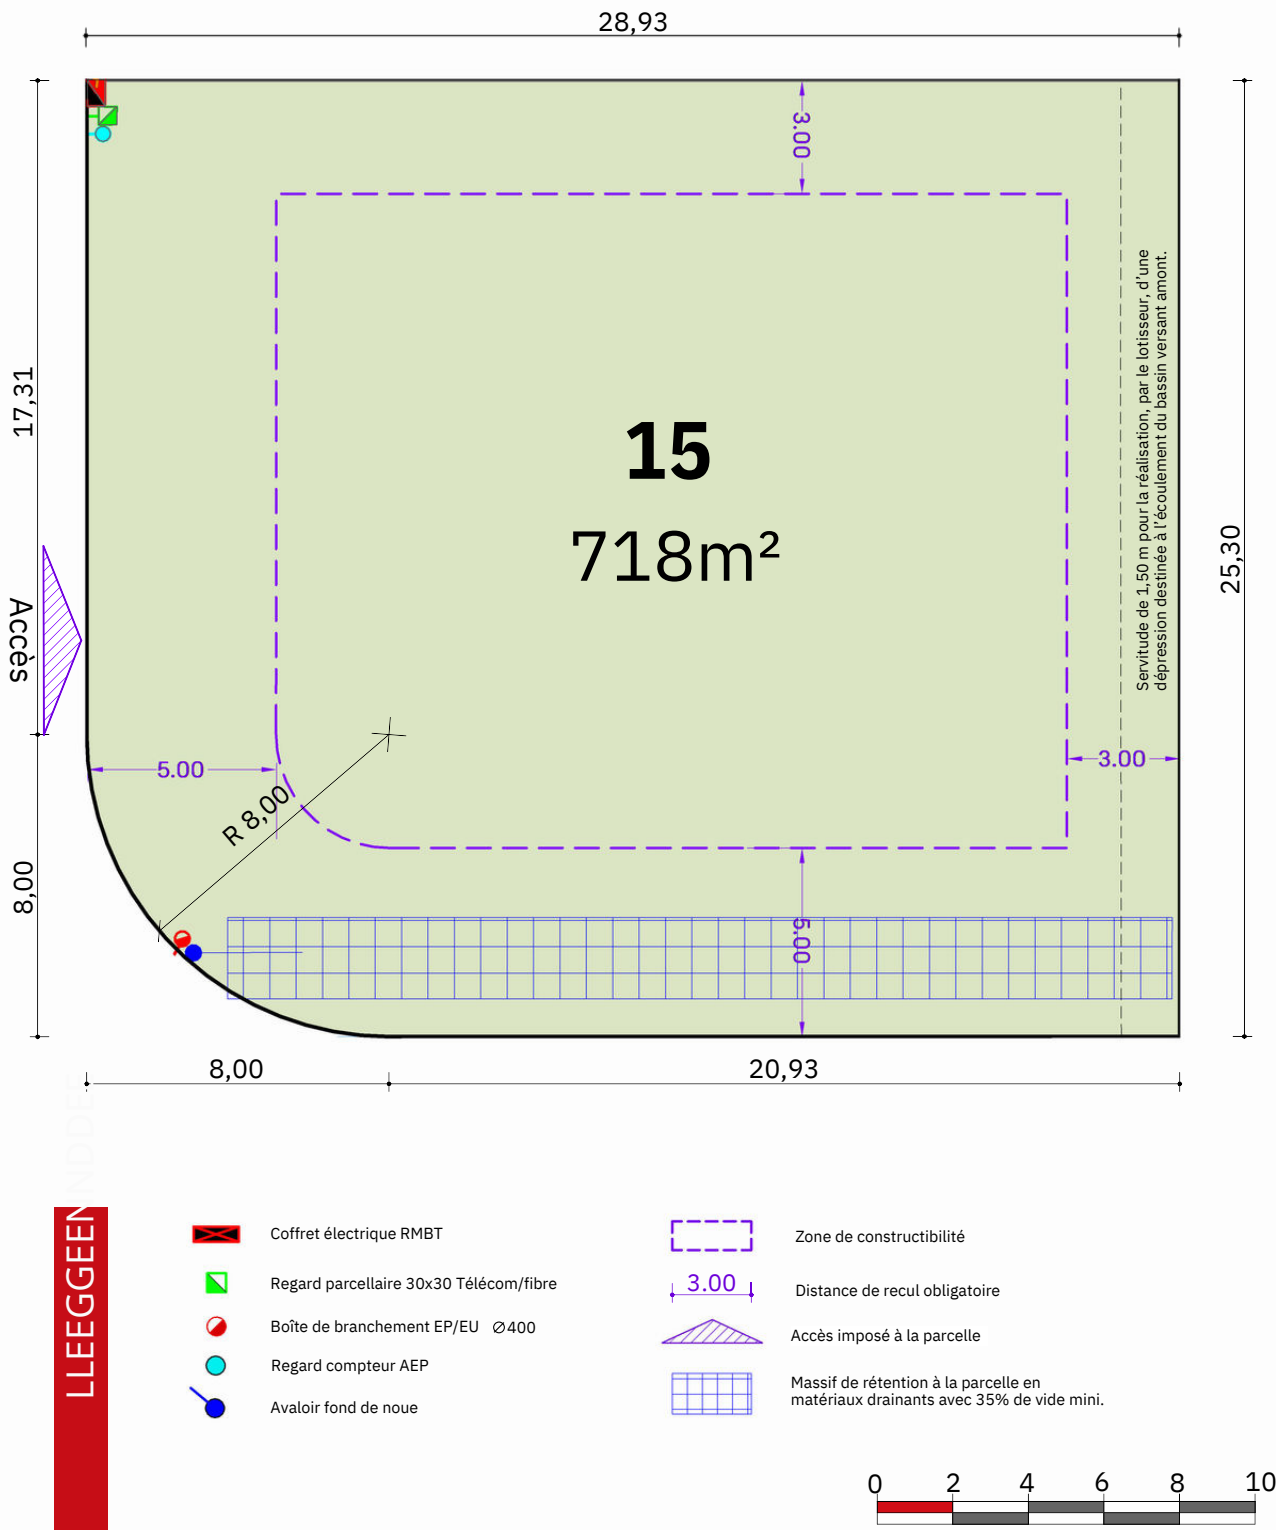

Plan de repérage



Nota : Les cotes et les renseignements sont donnés à titre indicatif. Ils pourront varier en fonction des contraintes techniques ou administratives.

86 160,00 €