

LOTISSEMENT " Les Alouettes 1 "


rue de l'Aérodrome - 57730 MACHEREN

LOT 21 - 508 m²



Maître d'ouvrage :
IMOCCLAIRE



15 bis, Rempart Saint-Thiébauld
57000 METZ
Tél : + 33 (0) 3 72 39 10 60
gregory.bigel@imoclaire.fr

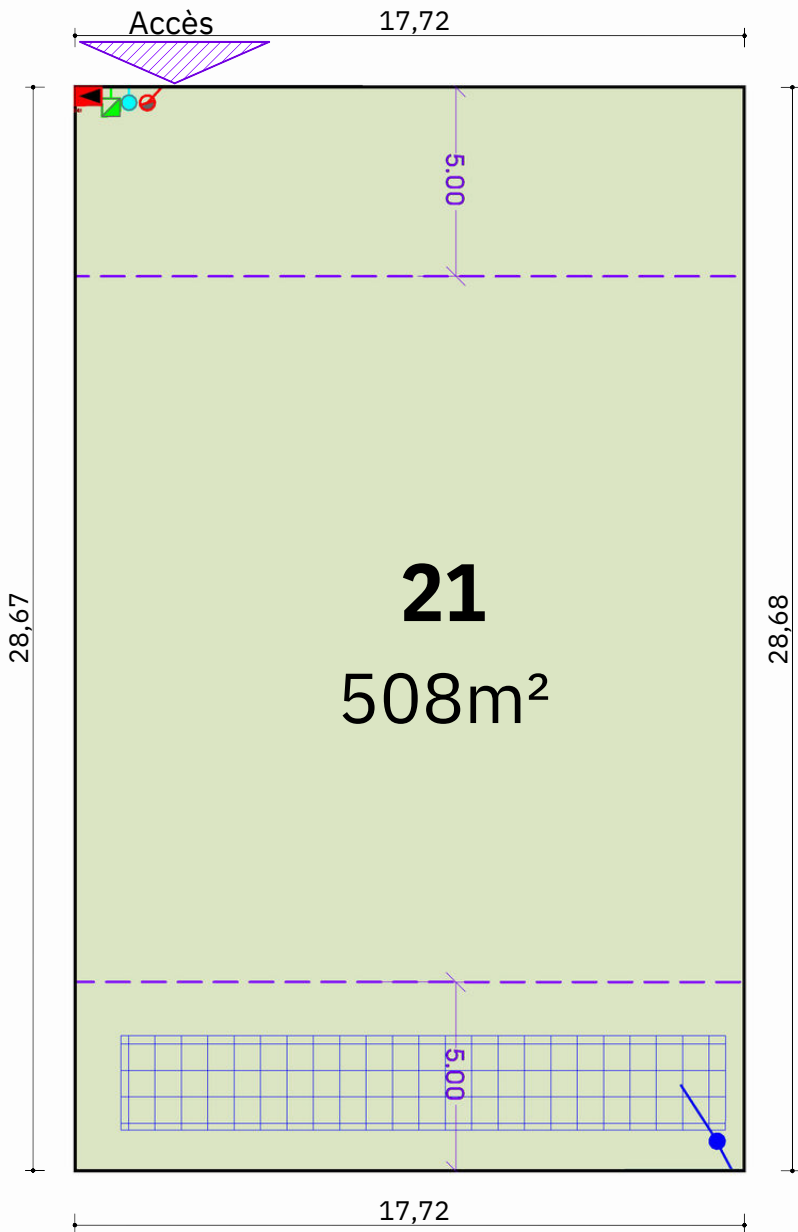

- Coffret électrique RMBT
- Regard parcellaire 30x30 Télécom/fibre
- Boîte de branchement EP/EU Ø400
- Regard compteur AEP
- Avaloir fond de noue
- Zone de constructibilité
- Distance de recul obligatoire 3,00
- Accès imposé à la parcelle
- Massif de rétention à la parcelle en matériaux drainants avec 35% de vide mini.



Plan de repérage

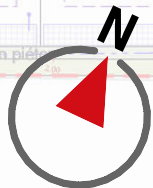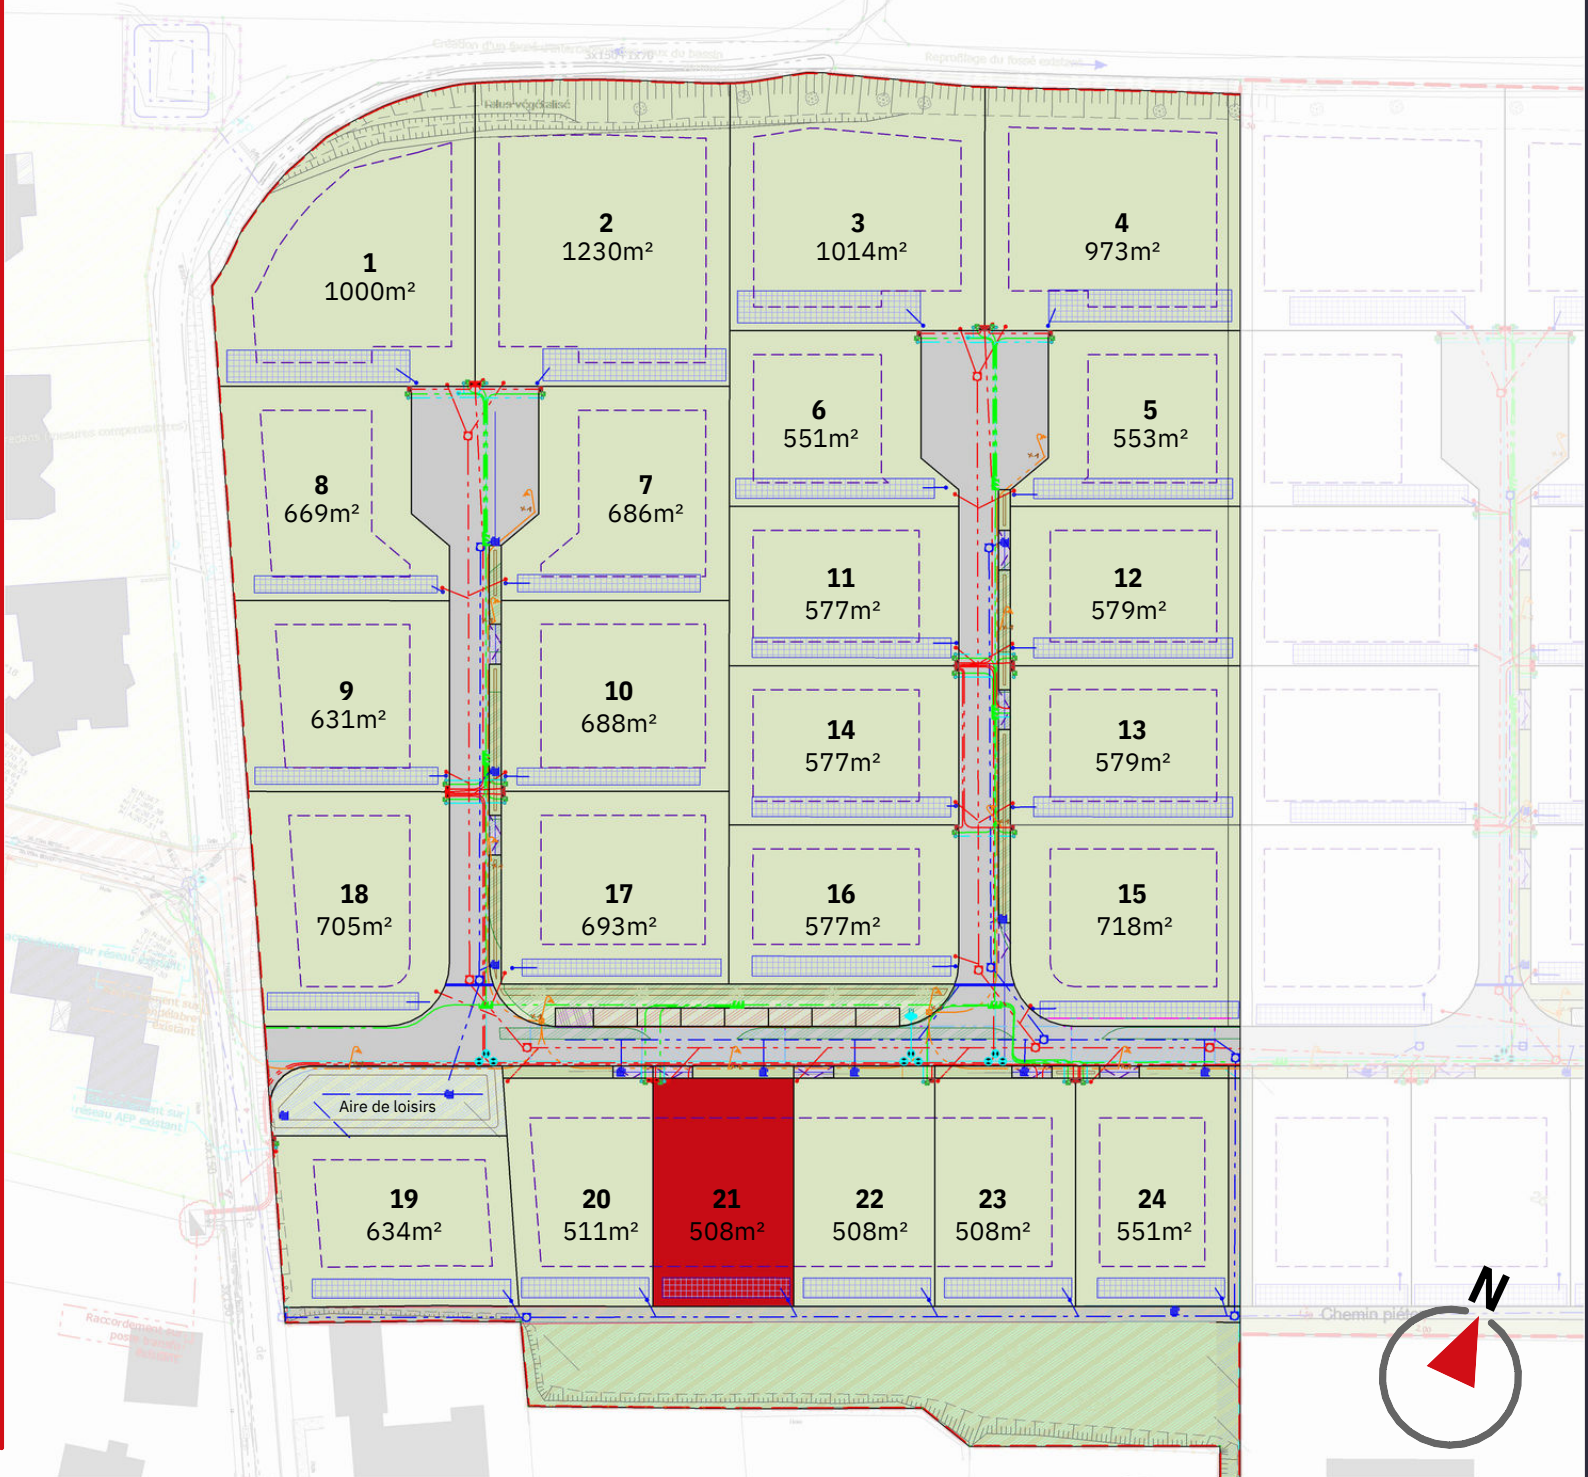

Nota : Les cotes et les renseignements sont donnés à titre indicatif. Ils pourront varier en fonction des contraintes techniques ou administratives.

66 040,00 €